



**«МИКУНЬ»
КАР ОВМӨДЧӨМИНСА
АДМИНИСТРАЦИЯ**

**АДМИНИСТРАЦИЯ
ГОРОДСКОГО ПОСЕЛЕНИЯ
«МИКУНЬ»**

Ш У Ё М ПОСТАНОВЛЕНИЕ

от 19 ноября 2020 года
г.Микунь

№ 182

Об установлении публичного сервитута

В соответствии со статьей 23 главы IV, статьями 39.37-39.38 главы VII Земельного кодекса Российской Федерации, рассмотрев ходатайство об установлении публичного сервитута и предоставленные Межрегиональной распределительной сетевой компанией Северо-Запада документы, администрация городского поселения «Микунь» **ПОСТАНОВЛЯЕТ:**

1. Установить публичный сервитут в целях размещения объекта электросетевого хозяйства ТП-10/0,4 кВ № 11416 с двумя ТМ-630 кВА г., используемого для организации электроснабжения населения г. Микунь сроком на 49 лет, площадью 808 кв.м по ходатайству Межрегиональной распределительной сетевой компанией Северо-Запада, ИНН 780231275, ОГРН 1047855175785, адрес: 196247, Россия, город Санкт-Петербург, площадь Конституции, дом 3, литер А, помещение 16Н, на земельных участках:

- кадастровый номер 11:08:0201005:75, адрес: Республика Коми, р-н Усть-Вымский, г. Микунь, ул. Советская, дом 1б;

- кадастровый номер 11:08:0201005:29, Республика Коми, р-н Усть-Вымский, г. Микунь, северо-восточнее д. 1а по ул. Советская.

2. Утвердить границы публичного сервитута, согласно приложения к настоящему постановлению.

3. Использование части земельных участков в соответствии с их разрешенным использованием будет невозможно или существенно затруднено при возникновении обстоятельств, предусмотренных подпунктом 4 пункта 1 статьи 39.41 Земельного кодекса Российской Федерации - строительство, реконструкция, капитальный или текущий ремонт инженерного сооружения.

4. Установление зон с особыми условиями использования территории и содержание, в соответствии с ограничениями прав на земельные участки в границах таких зон, определяется в соответствии с правилами установления

охранных зон объектов, утвержденных постановлением Правительства от 24 февраля 2009 года № 160.

5. Отделу строительства, жилищно-коммунального хозяйства и землепользования администрации городского поселения «Микунь» в течение пяти рабочих дней со дня принятия настоящего постановления в установленном порядке обеспечить:

- размещение настоящего постановления об установлении публичного сервитута на официальном сайте администрации городского поселения «Микунь» в информационно - телекоммуникационной сети «Интернет»;

- опубликование настоящего постановления (за исключением приложений к нему) в порядке, установленном для официального опубликования (обнародования) муниципальных правовых актов Уставом поселения по месту нахождения земельных участков, в отношении которых принято настоящее постановление;

- направление копии настоящего постановления правообладателям земельных участков, в отношении которых принято решение об установлении публичного сервитута, в соответствии со подпунктом 3, пункта 7 статьи 39.43 Земельного кодекса Российской Федерации;

- направление копии настоящего постановления об установлении публичного сервитута в орган регистрации права;

- направление обладателю публичного сервитута копию настоящего постановления об установлении публичного сервитута, сведения о лицах, являющихся правообладателями земельных участков, сведения о лицах, подавших заявление об учете их прав (обременений прав) на земельные участки, способах связи с ними, копии документов, подтверждающих права указанных лиц на земельные участки.

6. Межрегиональной распределительной сетевой компании Северо-Запада ИНН 780231275, ОГРН 1047855175785 в установленном законом порядке обеспечить заключение с правообладателями земельных участков соглашений об осуществлении публичного сервитута.

7. Публичный сервитут считается установленным со дня внесения сведений о нем в Единый государственный реестр недвижимости.

8. Контроль за исполнением настоящего постановления оставляю за собой.

9. Настоящее постановление вступает в силу со дня его принятия.


Руководитель администрации
городского поселения «Микунь»



В.А. Розмысло

Схема расположения границ публичного сервитута
ТП-10/0,4 кВ № 11416 с двумя ТМ-630 кВА г.

Утверждена
постановлением администрации
городского поселения «Микунь»
от 19.11.2020 г. № 182

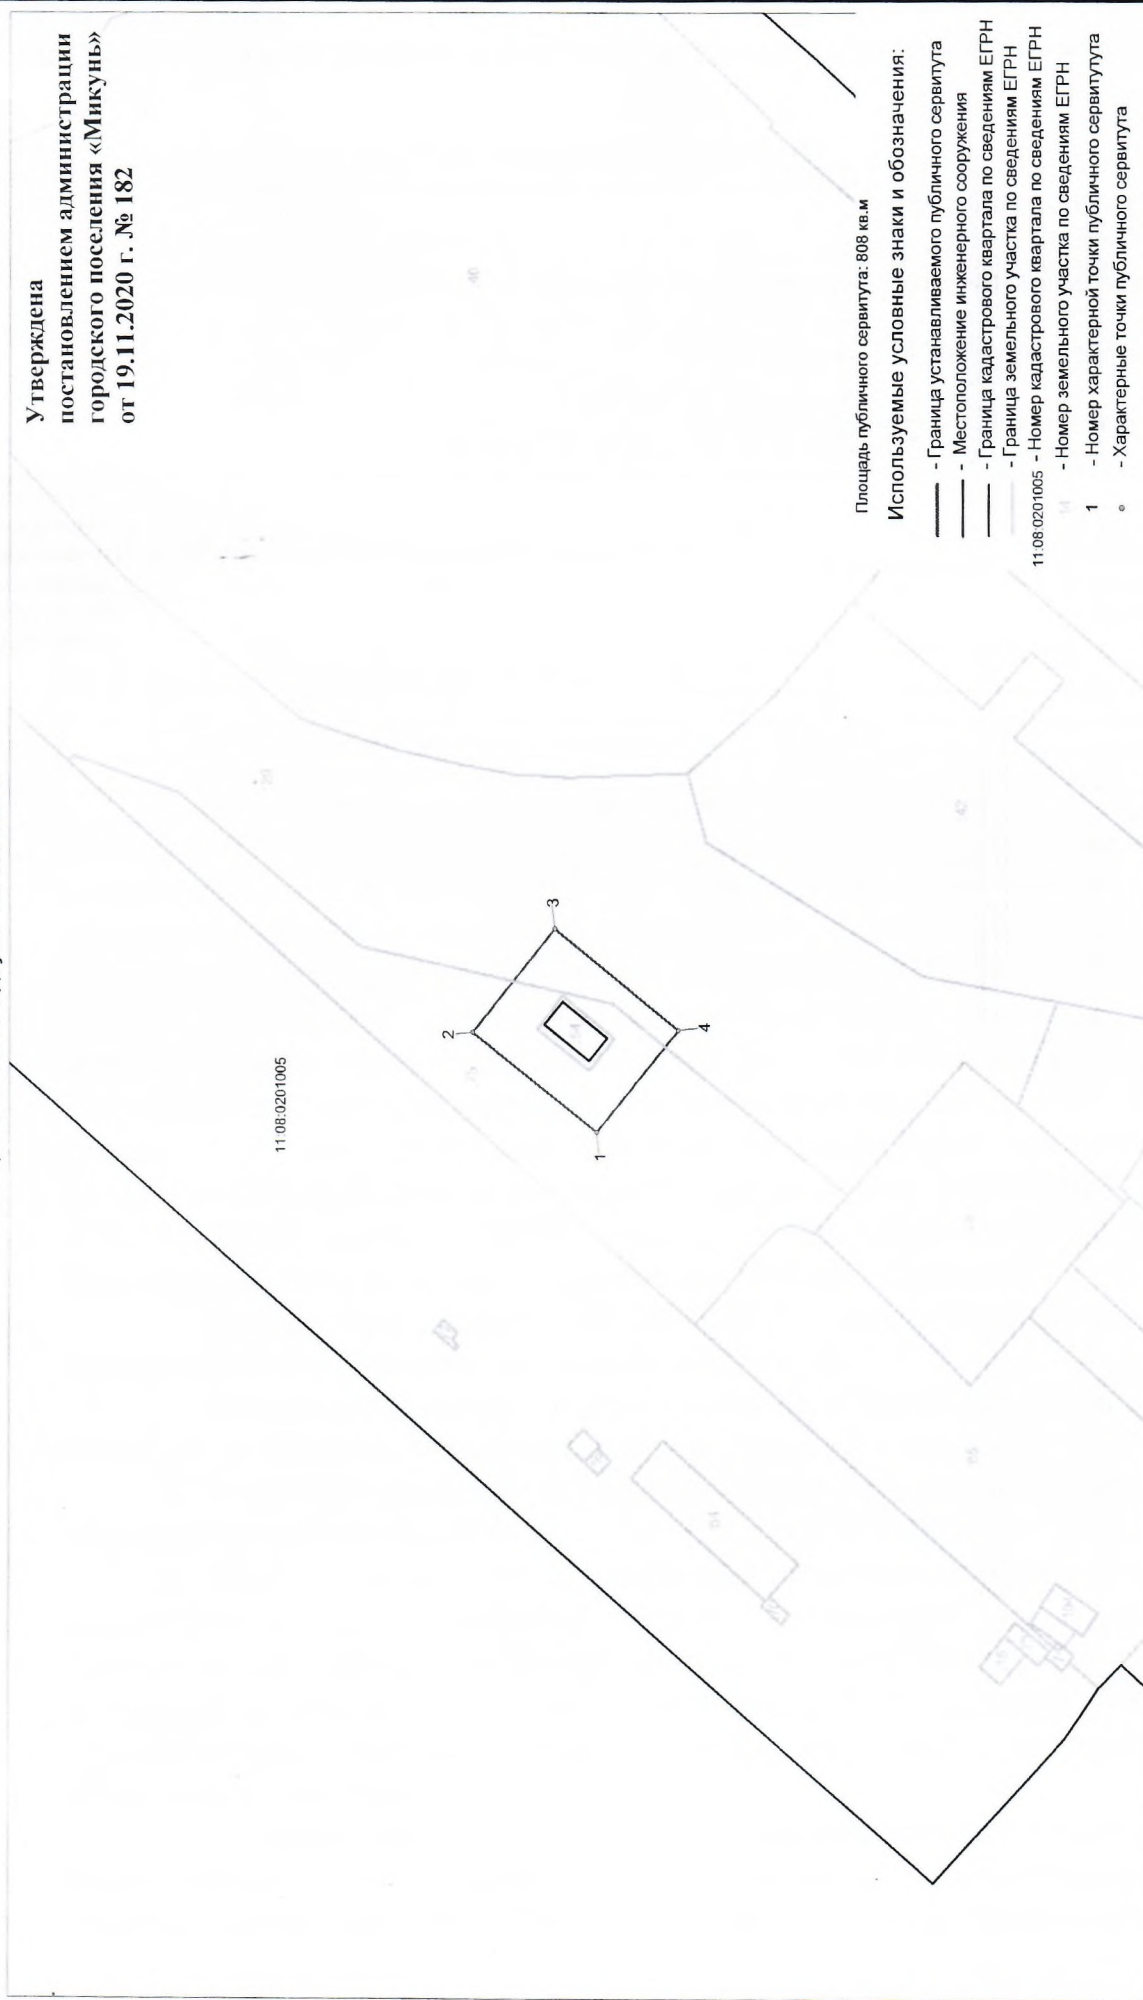

Площадь публичного сервитута: 808 кв.м.

Используемые условные знаки и обозначения:

- - Граница устанавливаемого публичного сервитута
- - Местоположение инженерного сооружения
- - Граница кадастрового квартала по сведениям ЕГРН
- - Граница земельного участка по сведениям ЕГРН
- 11:08:0201005 - Номер кадастрового участка по сведениям ЕГРН
- 1 - Номер кадастрового квартала по сведениям ЕГРН
- 1 - Номер характерной точки публичного сервитута
- - Характерные точки публичного сервитута

Масштаб 1 : 1000

ПЕРЕЧЕНЬ КООРДИНАТ ХАРАКТЕРНЫХ ТОЧЕК ГРАНИЦ ПУБЛИЧНОГО СЕРВИТУТА

ТП -10/0,4 кВ № 11416 с двумя ТМ-630 кВА г.

(наименование объекта, местоположение границ которого описано (далее - объект))

Местоположение публичного сервитута: Республика Коми, Усть-Вымский р-н, г. Микунь

Система координат: МСК-11,4 зона

Площадь публичного сервитута: 808 кв.м

Обозначение характерных точек границ	Координаты, м		Метод определения координат характерной точки	Средняя квадратическая погрешность положения характерной точки (M _t), м
	X	Y		
1	2	3	4	5
1	706158.06	4402405.93	Метод спутниковых геодезических измерений (определений)	0.10
2	706182.47	4402425.60	Метод спутниковых геодезических измерений (определений)	0.10
3	706166.33	4402445.70	Метод спутниковых геодезических измерений (определений)	0.10
4	706141.91	4402426.04	Метод спутниковых геодезических измерений (определений)	0.10
1	706158.06	4402405.93	Метод спутниковых геодезических измерений (определений)	0.10